


Lägenhetsnummer:




4-1124	4-1125	4-1126
4-1224	4-1225	4-1226
4-1324	4-1325	4-1326
4-1424	4-1425	4-1426
4-1524	4-1525	4-1526
4-1624	4-1625	4-1626
4-1724	4-1725	4-1726
4-1824	4-1825	4-1826



1 RoK 24 m²

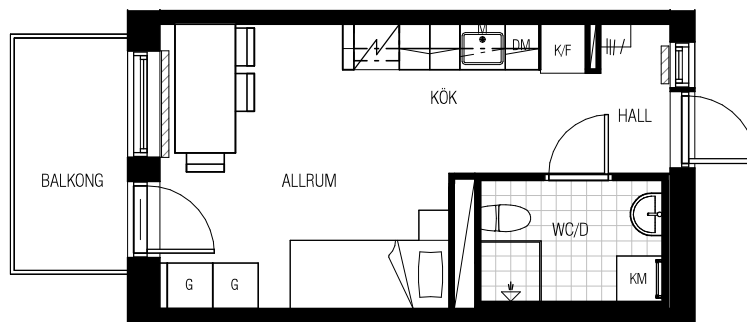

SKALA 1:100

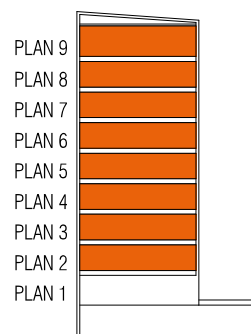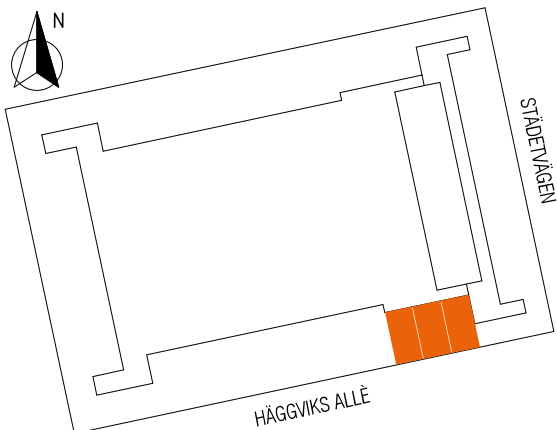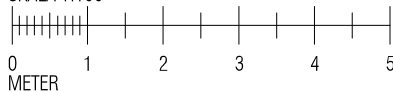

TECKENFÖRKLARING

	KLÄDHÄNGARE		ÖVERSKÅP
	GARDEROB		FÖRBERETT FÖR DISKMASKIN
	KOMBIMASKIN		FRISTÅENDE SPIS
	KOMBINERAD KYL/FRYS		INSTALLATIONSSCHAKT
	DUSCHVÄGG		KÖKSFLÅKT
	RADIATOR		FÖRBERETT MED ELUTTAG FÖR MIKRO