


Lägenhetsnummer:



4-1121	4-1122	4-1123
4-1221	4-1222	4-1223
4-1321	4-1322	4-1323
4-1421	4-1422	4-1423
4-1521	4-1522	4-1523
4-1621	4-1622	4-1623
4-1721	4-1722	4-1723
4-1821	4-1822	4-1823

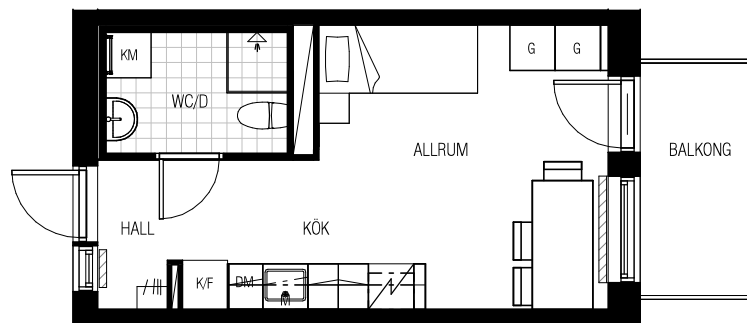

1 RoK 24 m²



SKALA 1:100

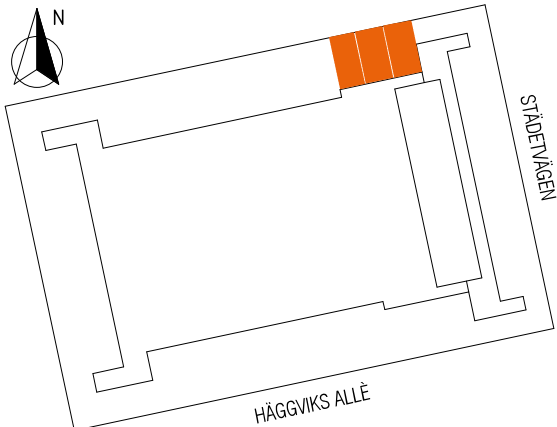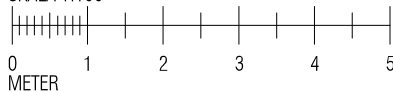

TECKENFÖRKLARING

	KLÄDHÄNGARE		ÖVERSKÅP
	G GARDEROB		DM FÖRBERETT FÖR DISKMASKIN
	KM KOMBIMASKIN		FRISTÅENDE SPIS
	K/F KOMBINERAD KYL/FRYS		INSTALLATIONSSCHAKT
	DUSCHVÄGG		KÖKSFLÅKT
	RADIATOR		M FÖRBERETT MED ELUTTAG FÖR MIKRO