


Lägenhetsnummer:



- 4-1102
- 4-1202
- 4-1302
- 4-1402
- 4-1502
- 4-1602
- 4-1702
- 4-1802

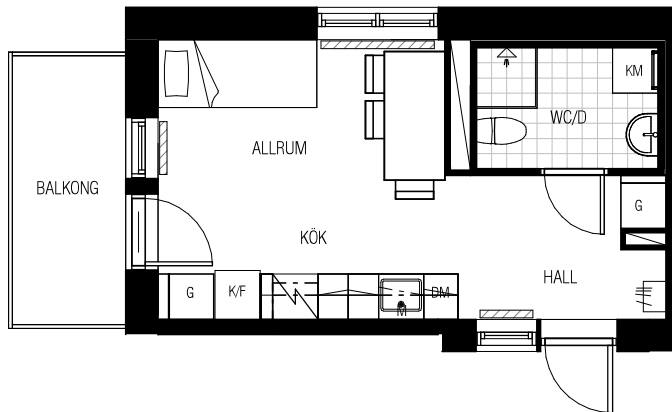

# 1 RoK 24 m<sup>2</sup>



SKALA 1:100

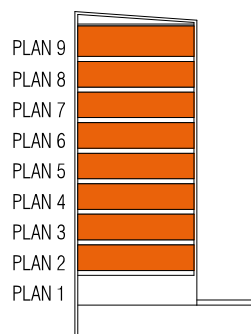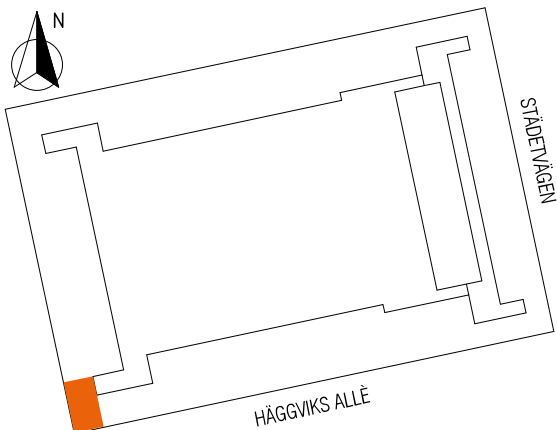

## TECKENFÖRKLARING

	KLÄDHÄNGARE		ÖVERSKÅP
	G GARDEROB		DM FÖRBERETT FÖR DISKMASKIN
	KM KOMBIMASKIN		FRISTÅENDE SPIS
	K/F KOMBINERAD KYL/FRYS		INSTALLATIONSSCHAKT
	DUSCHVÄGG		KÖKSFLÅKT
	RADIATOR		M FÖRBERETT MED ELUTTAG FÖR MIKRO